

TWENTY ONE


*VILAMOURA

PRICELIST
LISTA DE PREÇOS

TWENTY ONE

VILAMOURA

PLOT 1 | LOTE 1

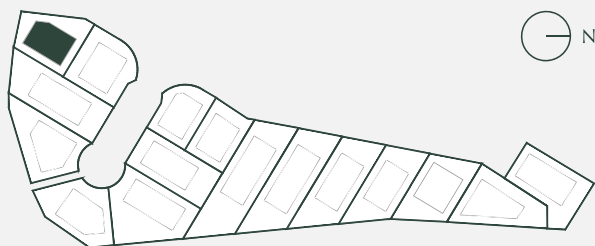

SITE PLAN LEGEND | LEGENDA LOTEAMENTO :

-  **LOT BOUNDARY**
LIMITE DO LOTE
-  **BUILDING SITE POLYGON**
POLÍGONO DE IMPLANTAÇÃO
DOS EDIFÍCIOS
-  **ACCESS TO LOTS**
ACESSO AOS LOTES
-  **SURROUNDING GREEN AREA**
ÁREA VERDE DE
ENQUADRAMENTO
-  **STREET TREE PLANTING**
ARBORIZAÇÃO DE
ARRUAMENTO


476
TOTAL AREA (SQM)
ÁREA TOTAL (M²)

240
GROSS CONSTRUCTION AREA (SQM)
ÁREA BRUTA DE CONSTRUÇÃO (M²)

150
FOOTPRINT AREA (SQM)
ÁREA DE IMPLANTAÇÃO (M²)

205
WATERPROOFING AREA (SQM)
ÁREA IMPERMEABILIZAÇÃO (M²)

2 + BASEMENT
CAVE
MAXIMUM NUMBER FLOORS
NÚMERO MÁXIMO ANDARES

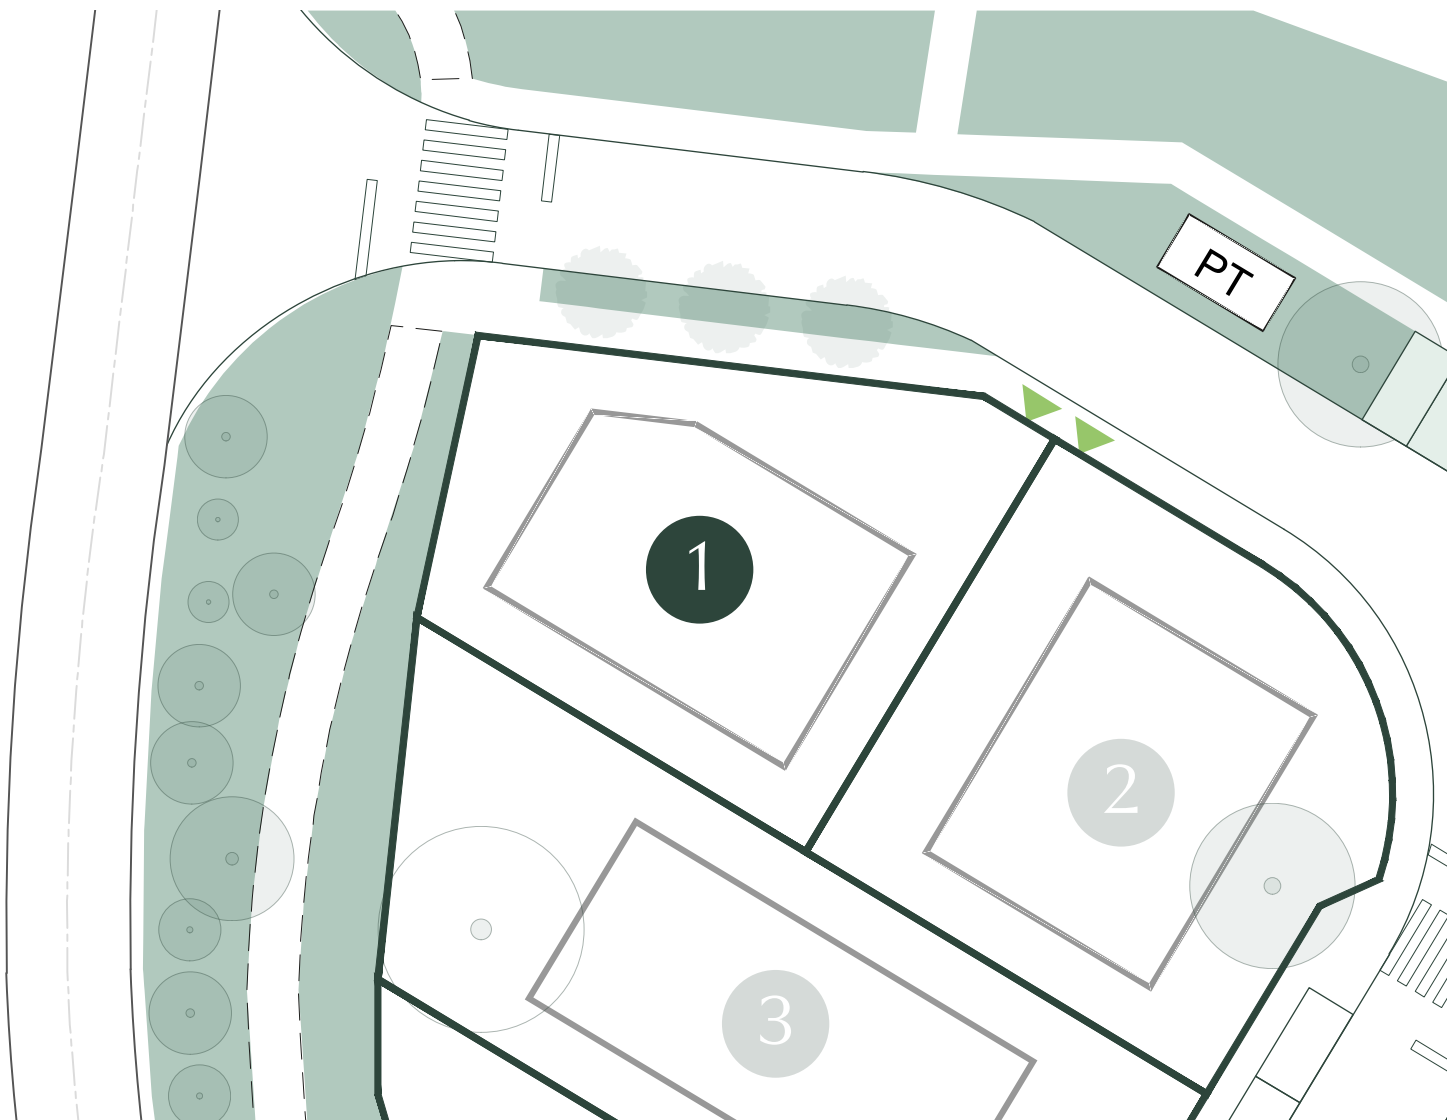


from:

The information, images and areas contained in the plans are merely indicative and may, within the scope of the licensing procedure and of the construction works, notably for administrative, technical, commercial, or legal reasons, be subject to modifications, alterations and/or adjustments without prior notice, and therefore have no contractual value.
As informações, imagens e áreas constantes das plantas são meramente indicativas e poderão, no âmbito do processo de licenciamento e de construção, nomeadamente por motivos de ordem administrativa, técnica, comercial ou legal, ser sujeitas a modificações, alterações e/ou ajustamentos sem aviso prévio, pelo que não têm qualquer valor contratual.

TWENTY ONE

VILAMOURA

PLOT 2 | LOTE 2

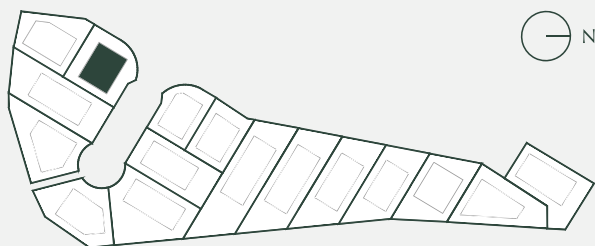

SITE PLAN LEGEND | LEGENDA LOTEAMENTO :

-  LOT BOUNDARY
LIMITE DO LOTE
-  BUILDING SITE POLYGON
POLÍGONO DE IMPLANTAÇÃO
DOS EDIFÍCIOS
-  ACCESS TO LOTS
ACESSO AOS LOTES
-  SURROUNDING GREEN AREA
ÁREA VERDE DE
ENQUADRAMENTO
-  STREET TREE PLANTING
ARBORIZAÇÃO DE
ARRUAMENTO


518
TOTAL AREA (SQM)
ÁREA TOTAL (M²)

240
GROSS CONSTRUCTION AREA (SQM)
ÁREA BRUTA DE CONSTRUÇÃO (M²)

150
FOOTPRINT AREA (SQM)
ÁREA DE IMPLANTAÇÃO (M²)

210
WATERPROOFING AREA (SQM)
ÁREA IMPERMEABILIZAÇÃO (M²)

2 + BASEMENT
CAVE
MAXIMUM NUMBER FLOORS
NÚMERO MÁXIMO ANDARES

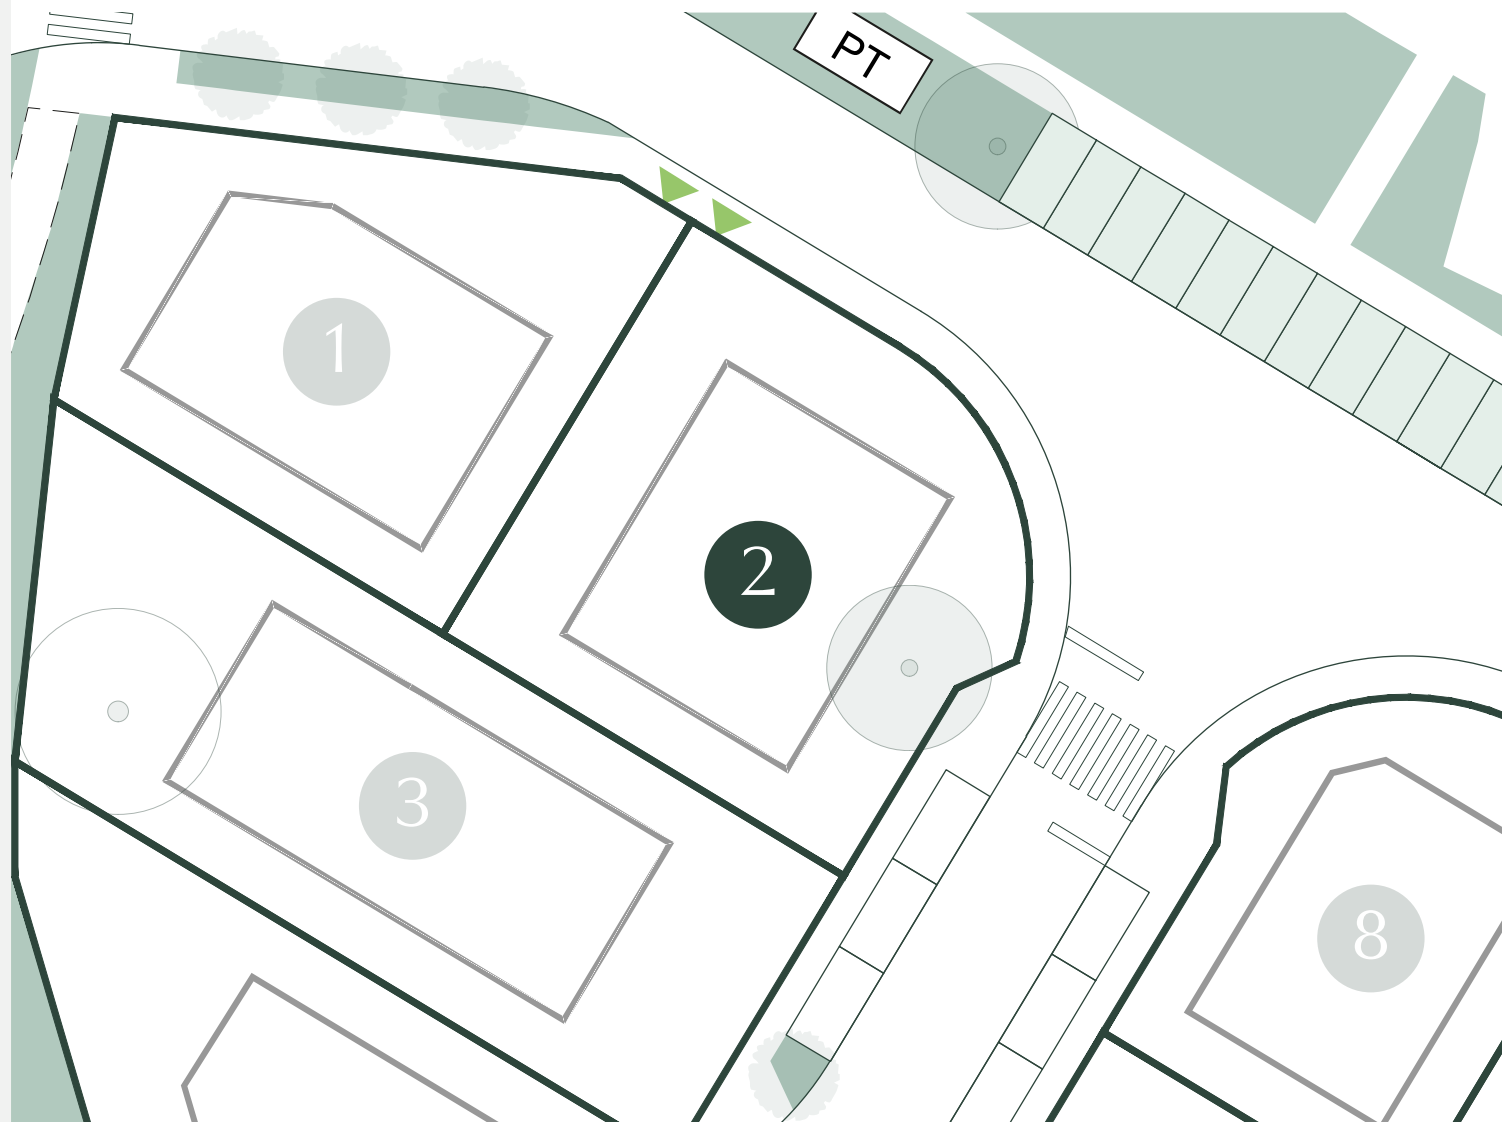


from:

The information, images and areas contained in the plans are merely indicative and may, within the scope of the licensing procedure and of the construction works, notably for administrative, technical, commercial, or legal reasons, be subject to modifications, alterations and/or adjustments without prior notice, and therefore have no contractual value.
As informações, imagens e áreas constantes das plantas são meramente indicativas e poderão, no âmbito do processo de licenciamento e de construção, nomeadamente por motivos de ordem administrativa, técnica, comercial ou legal, ser sujeitas a modificações, alterações e/ou ajustamentos sem aviso prévio, pelo que não têm qualquer valor contratual.

TWENTY ONE

VILAMOURA

PLOT 3 | LOTE 3

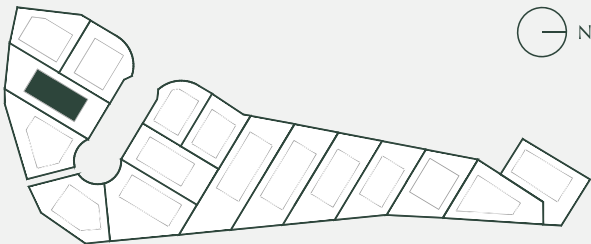

SITE PLAN LEGEND | LEGENDA LOTEAMENTO :

-  LOT BOUNDARY
LIMITE DO LOTE
-  BUILDING SITE POLYGON
POLÍGONO DE IMPLANTAÇÃO
DOS EDIFÍCIOS
-  ACCESS TO LOTS
ACESSO AOS LOTES
-  SURROUNDING GREEN AREA
ÁREA VERDE DE
ENQUADRAMENTO
-  STREET TREE PLANTING
ARBORIZAÇÃO DE
ARRUAMENTO

656

TOTAL AREA (SQM)
ÁREA TOTAL (M²)

290

GROSS CONSTRUCTION AREA (SQM)
ÁREA BRUTA DE CONSTRUÇÃO (M²)

150

FOOTPRINT AREA (SQM)
ÁREA DE IMPLANTAÇÃO (M²)

220

WATERPROOFING AREA (SQM)
ÁREA IMPERMEABILIZAÇÃO (M²)

2 + BASEMENT
CAVE

MAXIMUM NUMBER FLOORS
NÚMERO MÁXIMO ANDARES




from:

The information, images and areas contained in the plans are merely indicative and may, within the scope of the licensing procedure and of the construction works, notably for administrative, technical, commercial, or legal reasons, be subject to modifications, alterations and/or adjustments without prior notice, and therefore have no contractual value.
As informações, imagens e áreas constantes das plantas são meramente indicativas e poderão, no âmbito do processo de licenciamento e de construção, nomeadamente por motivos de ordem administrativa, técnica, comercial ou legal, ser sujeitas a modificações, alterações e/ou ajustamentos sem aviso prévio, pelo que não têm qualquer valor contratual.

TWENTY ONE

VILAMOURA

PLOT 4 | LOTE 4

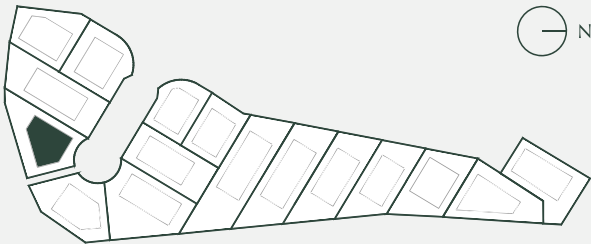

SITE PLAN LEGEND | LEGENDA LOTEAMENTO :

-  LOT BOUNDARY
LIMITE DO LOTE
-  BUILDING SITE POLYGON
POLÍGONO DE IMPLANTAÇÃO
DOS EDIFÍCIOS
-  ACCESS TO LOTS
ACESSO AOS LOTES
-  SURROUNDING GREEN AREA
ÁREA VERDE DE
ENQUADRAMENTO
-  STREET TREE PLANTING
ARBORIZAÇÃO DE
ARRUAMENTO


559
TOTAL AREA (SQM)
ÁREA TOTAL (M²)

280
GROSS CONSTRUCTION AREA (SQM)
ÁREA BRUTA DE CONSTRUÇÃO (M²)

150
FOOTPRINT AREA (SQM)
ÁREA DE IMPLANTAÇÃO (M²)

220
WATERPROOFING AREA (SQM)
ÁREA IMPERMIABILIZAÇÃO (M²)

2 + BASEMENT
CAVE
MAXIMUM NUMBER FLOORS
NÚMERO MÁXIMO ANDARES

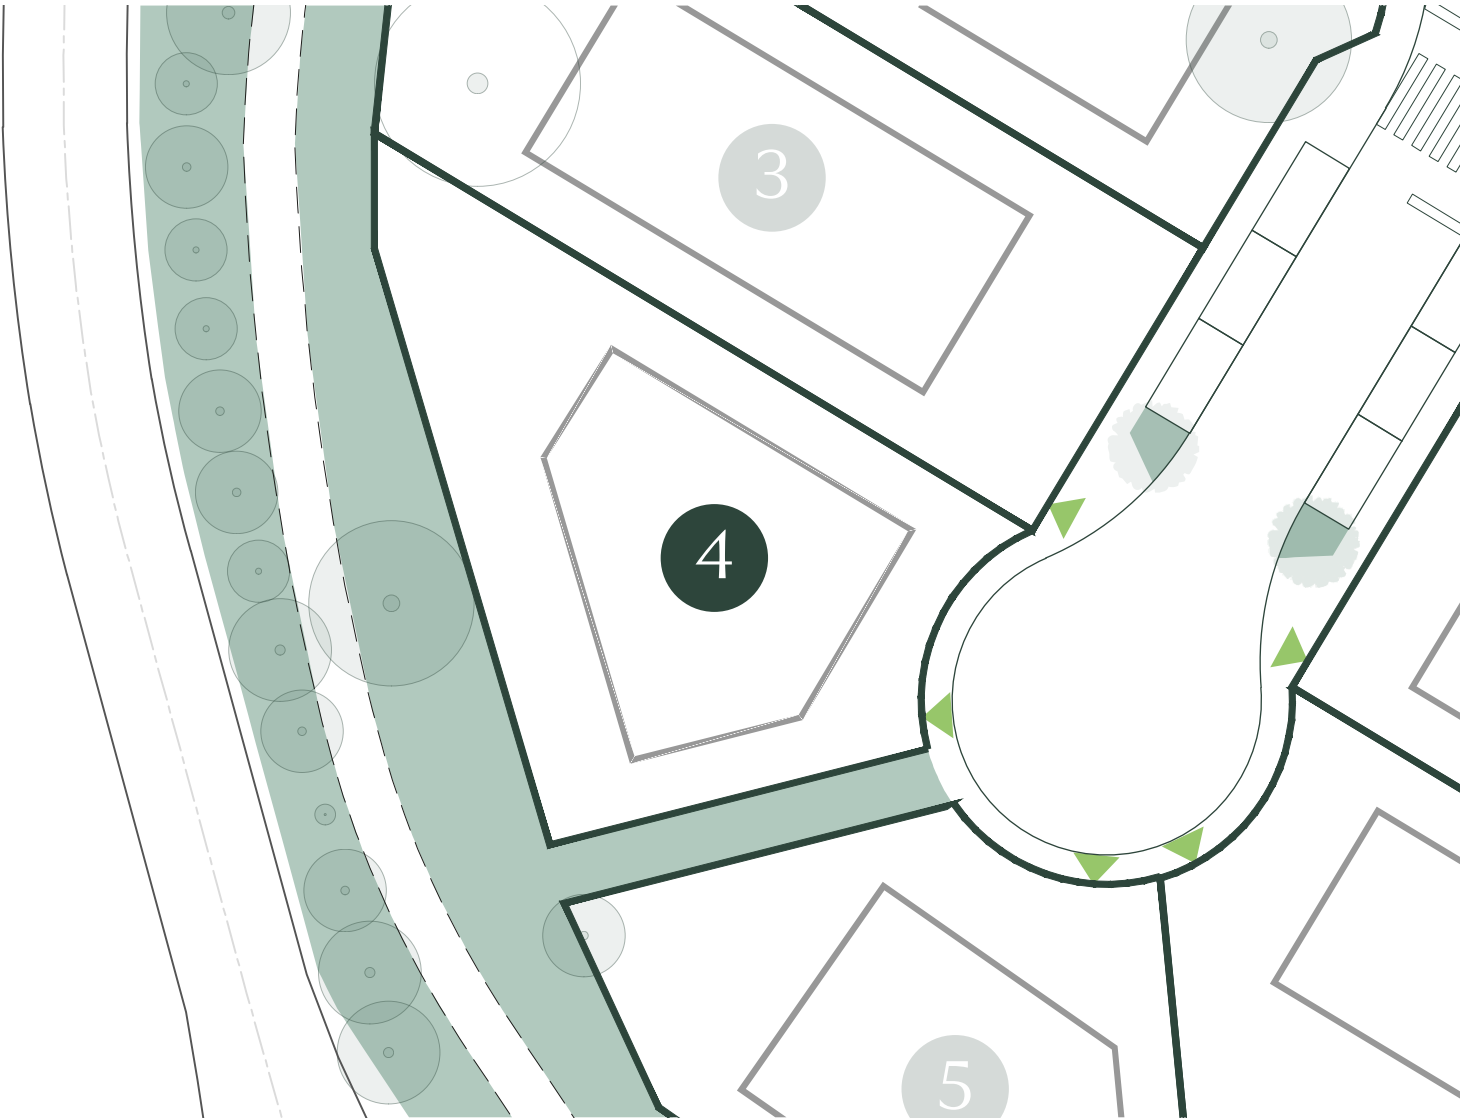


from:

The information, images and areas contained in the plans are merely indicative and may, within the scope of the licensing procedure and of the construction works, notably for administrative, technical, commercial, or legal reasons, be subject to modifications, alterations and/or adjustments without prior notice, and therefore have no contractual value.
As informações, imagens e áreas constantes das plantas são meramente indicativas e poderão, no âmbito do processo de licenciamento e de construção, nomeadamente por motivos de ordem administrativa, técnica, comercial ou legal, ser sujeitas a modificações, alterações e/ou ajustamentos sem aviso prévio, pelo que não têm qualquer valor contratual.

TWENTY ONE

VILAMOURA

PLOT 5 | LOTE 5

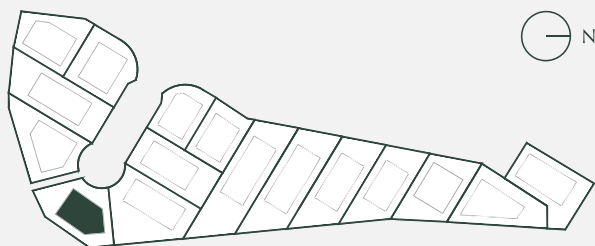

SITE PLAN LEGEND | LEGENDA LOTEAMENTO :

-  **LOT BOUNDARY**
LIMITE DO LOTE
-  **BUILDING SITE POLYGON**
POLÍGONO DE IMPLANTAÇÃO
DOS EDIFÍCIOS
-  **ACCESS TO LOTS**
ACESSO AOS LOTES
-  **SURROUNDING GREEN AREA**
ÁREA VERDE DE
ENQUADRAMENTO
-  **STREET TREE PLANTING**
ARBORIZAÇÃO DE
ARRUAMENTO

535

TOTAL AREA (SQM)
ÁREA TOTAL (M²)

280

GROSS CONSTRUCTION AREA (SQM)
ÁREA BRUTA DE CONSTRUÇÃO (M²)

150


FOOTPRINT AREA (SQM)
ÁREA DE IMPLANTAÇÃO (M²)

220

WATERPROOFING AREA (SQM)
ÁREA IMPERMEABILIZAÇÃO (M²)

2 + BASEMENT
CAVE

MAXIMUM NUMBER FLOORS
NÚMERO MÁXIMO ANDARES

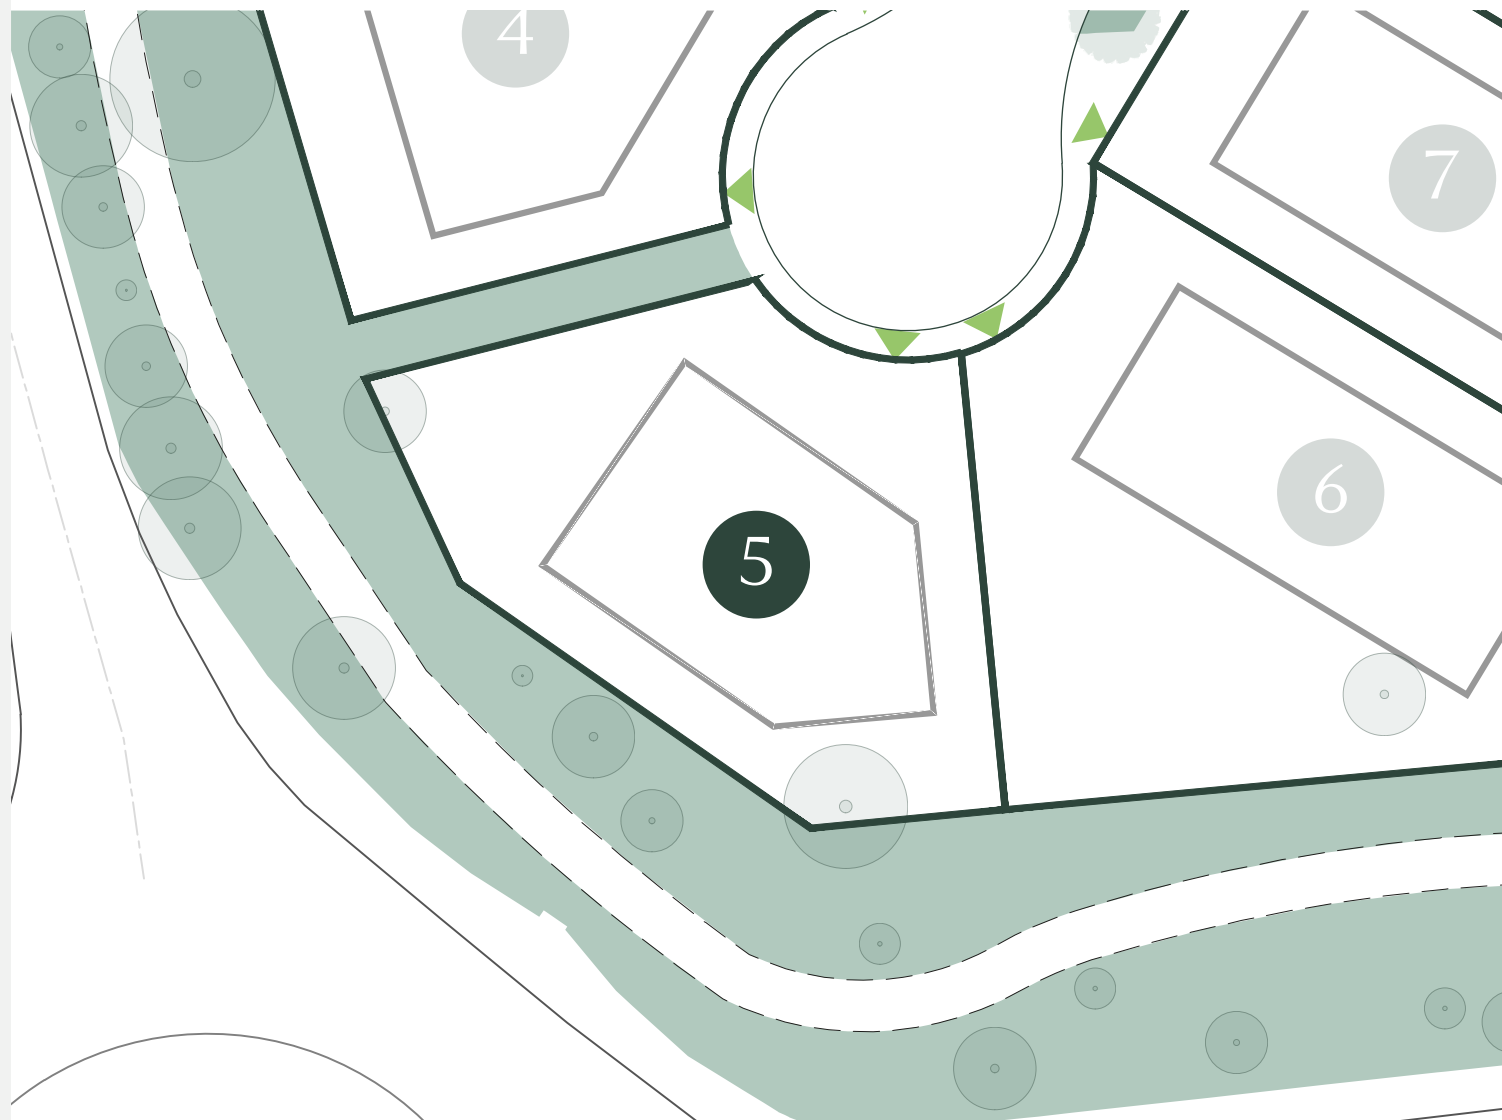


from:

The information, images and areas contained in the plans are merely indicative and may, within the scope of the licensing procedure and of the construction works, notably for administrative, technical, commercial, or legal reasons, be subject to modifications, alterations and/or adjustments without prior notice, and therefore have no contractual value.
As informações, imagens e áreas constantes das plantas são meramente indicativas e poderão, no âmbito do processo de licenciamento e de construção, nomeadamente por motivos de ordem administrativa, técnica, comercial ou legal, ser sujeitas a modificações, alterações e/ou ajustamentos sem aviso prévio, pelo que não têm qualquer valor contratual.

TWENTY ONE

VILAMOURA

PLOT 6 | LOTE 6

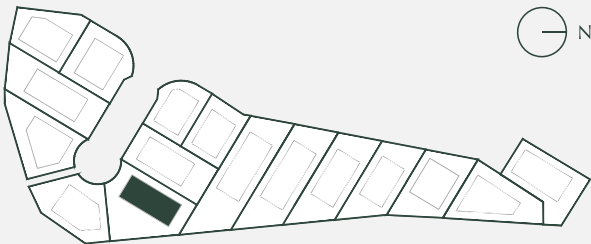

SITE PLAN LEGEND | LEGENDA LOTEAMENTO :

-  LOT BOUNDARY
LIMITE DO LOTE
-  BUILDING SITE POLYGON
POLÍGONO DE IMPLANTAÇÃO
DOS EDIFÍCIOS
-  ACCESS TO LOTS
ACESSO AOS LOTES
-  SURROUNDING GREEN AREA
ÁREA VERDE DE
ENQUADRAMENTO
-  STREET TREE PLANTING
ARBORIZAÇÃO DE
ARRUAMENTO

699
TOTAL AREA (SQM)
ÁREA TOTAL (M²)

290
GROSS CONSTRUCTION AREA (SQM)
ÁREA BRUTA DE CONSTRUÇÃO (M²)

150
FOOTPRINT AREA (SQM)
ÁREA DE IMPLANTAÇÃO (M²)

220
WATERPROOFING AREA (SQM)
ÁREA IMPERMIABILIZAÇÃO (M²)

2 + BASEMENT
CAVE
MAXIMUM NUMBER FLOORS
NÚMERO MÁXIMO ANDARES




from:

The information, images and areas contained in the plans are merely indicative and may, within the scope of the licensing procedure and of the construction works, notably for administrative, technical, commercial, or legal reasons, be subject to modifications, alterations and/or adjustments without prior notice, and therefore have no contractual value.
As informações, imagens e áreas constantes das plantas são meramente indicativas e poderão, no âmbito do processo de licenciamento e de construção, nomeadamente por motivos de ordem administrativa, técnica, comercial ou legal, ser sujeitas a modificações, alterações e/ou ajustamentos sem aviso prévio, pelo que não têm qualquer valor contratual.

TWENTY ONE

VILAMOURA

PLOT 7 | LOTE 7

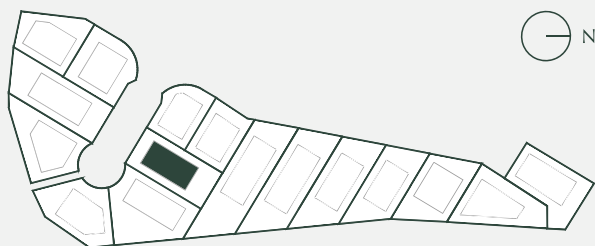

SITE PLAN LEGEND | LEGENDA LOTEAMENTO :

-  **LOT BOUNDARY**
LIMITE DO LOTE
-  **BUILDING SITE POLYGON**
POLÍGONO DE IMPLANTAÇÃO
DOS EDIFÍCIOS
-  **ACCESS TO LOTS**
ACESSO AOS LOTES
-  **SURROUNDING GREEN AREA**
ÁREA VERDE DE
ENQUADRAMENTO
-  **STREET TREE PLANTING**
ARBORIZAÇÃO DE
ARRUAMENTO

541

TOTAL AREA (SQM)
ÁREA TOTAL (M²)

280

GROSS CONSTRUCTION AREA (SQM)
ÁREA BRUTA DE CONSTRUÇÃO (M²)

150

FOOTPRINT AREA (SQM)
ÁREA DE IMPLANTAÇÃO (M²)

220

WATERPROOFING AREA (SQM)
ÁREA IMPERMEABILIZAÇÃO (M²)

2+ BASEMENT
CAVE

MAXIMUM NUMBER FLOORS
NÚMERO MÁXIMO ANDARES




from:

The information, images and areas contained in the plans are merely indicative and may, within the scope of the licensing procedure and of the construction works, notably for administrative, technical, commercial, or legal reasons, be subject to modifications, alterations and/or adjustments without prior notice, and therefore have no contractual value.
As informações, imagens e áreas constantes das plantas são meramente indicativas e poderão, no âmbito do processo de licenciamento e de construção, nomeadamente por motivos de ordem administrativa, técnica, comercial ou legal, ser sujeitas a modificações, alterações e/ou ajustamentos sem aviso prévio, pelo que não têm qualquer valor contratual.

TWENTY ONE

VILAMOURA

PLOT 8 | LOTE 8

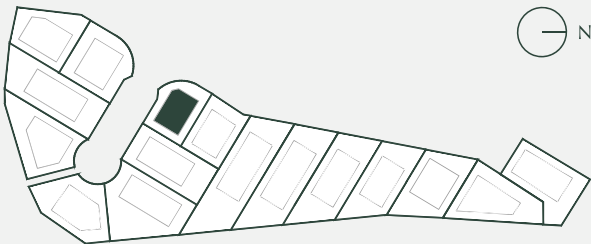

SITE PLAN LEGEND | LEGENDA LOTEAMENTO :

-  LOT BOUNDARY
LIMITE DO LOTE
-  BUILDING SITE POLYGON
POLÍGONO DE IMPLANTAÇÃO
DOS EDIFÍCIOS
-  ACCESS TO LOTS
ACESSO AOS LOTES
-  SURROUNDING GREEN AREA
ÁREA VERDE DE
ENQUADRAMENTO
-  STREET TREE PLANTING
ARBORIZAÇÃO DE
ARRUAMENTO

382

TOTAL AREA (SQM)
ÁREA TOTAL (M²)

240

GROSS CONSTRUCTION AREA (SQM)
ÁREA BRUTA DE CONSTRUÇÃO (M²)

150

FOOTPRINT AREA (SQM)
ÁREA DE IMPLANTAÇÃO (M²)

210

WATERPROOFING AREA (SQM)
ÁREA IMPERMEABILIZAÇÃO (M²)

2 + BASEMENT
CAVE

MAXIMUM NUMBER FLOORS
NÚMERO MÁXIMO ANDARES




from:

The information, images and areas contained in the plans are merely indicative and may, within the scope of the licensing procedure and of the construction works, notably for administrative, technical, commercial, or legal reasons, be subject to modifications, alterations and/or adjustments without prior notice, and therefore have no contractual value.
As informações, imagens e áreas constantes das plantas são meramente indicativas e poderão, no âmbito do processo de licenciamento e de construção, nomeadamente por motivos de ordem administrativa, técnica, comercial ou legal, ser sujeitas a modificações, alterações e/ou ajustamentos sem aviso prévio, pelo que não têm qualquer valor contratual.

TWENTY ONE

VILAMOURA

PLOT 9 | LOTE 9

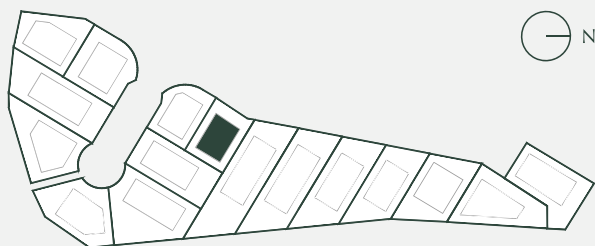

SITE PLAN LEGEND | LEGENDA LOTEAMENTO :

-  **LOT BOUNDARY**
LIMITE DO LOTE
-  **BUILDING SITE POLYGON**
POLÍGONO DE IMPLANTAÇÃO
DOS EDIFÍCIOS
-  **ACCESS TO LOTS**
ACESSO AOS LOTES
-  **SURROUNDING GREEN AREA**
ÁREA VERDE DE
ENQUADRAMENTO
-  **STREET TREE PLANTING**
ARBORIZAÇÃO DE
ARRUAMENTO


391
TOTAL AREA (SQM)
ÁREA TOTAL (M²)

240
GROSS CONSTRUCTION AREA (SQM)
ÁREA BRUTA DE CONSTRUÇÃO (M²)

150
FOOTPRINT AREA (SQM)
ÁREA DE IMPLANTAÇÃO (M²)

210
WATERPROOFING AREA (SQM)
ÁREA IMPERMEABILIZAÇÃO (M²)

2+ BASEMENT
CAVE
MAXIMUM NUMBER FLOORS
NÚMERO MÁXIMO ANDARES

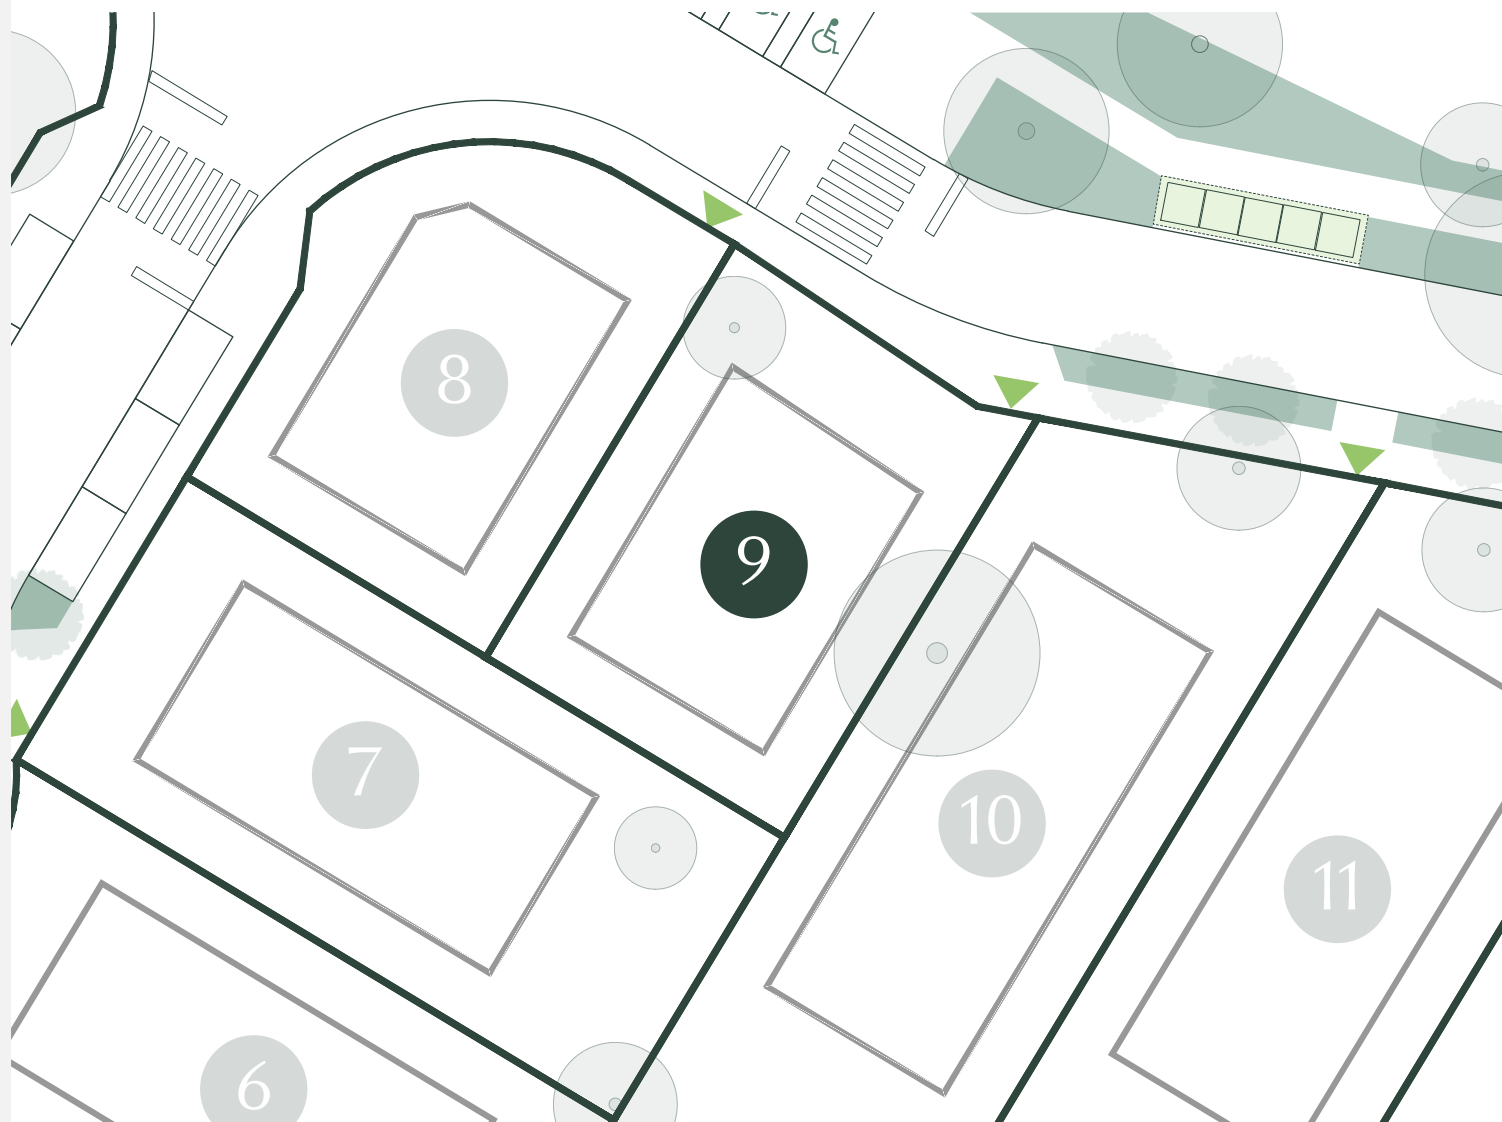


from:

The information, images and areas contained in the plans are merely indicative and may, within the scope of the licensing procedure and of the construction works, notably for administrative, technical, commercial, or legal reasons, be subject to modifications, alterations and/or adjustments without prior notice, and therefore have no contractual value.
As informações, imagens e áreas constantes das plantas são meramente indicativas e poderão, no âmbito do processo de licenciamento e de construção, nomeadamente por motivos de ordem administrativa, técnica, comercial ou legal, ser sujeitas a modificações, alterações e/ou ajustamentos sem aviso prévio, pelo que não têm qualquer valor contratual.

TWENTY ONE

VILAMOURA

PLOT 10 | LOTE 10

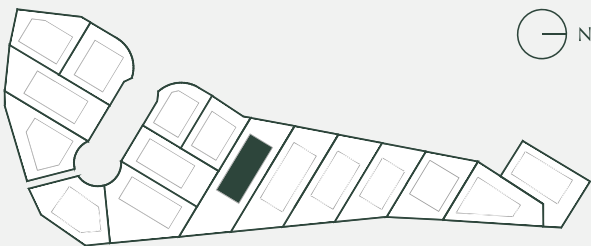

SITE PLAN LEGEND | LEGENDA LOTEAMENTO :

-  **LOT BOUNDARY**
LIMITE DO LOTE
-  **BUILDING SITE POLYGON**
POLÍGONO DE IMPLANTAÇÃO
DOS EDIFÍCIOS
-  **ACCESS TO LOTS**
ACESSO AOS LOTES
-  **SURROUNDING GREEN AREA**
ÁREA VERDE DE
ENQUADRAMENTO
-  **STREET TREE PLANTING**
ARBORIZAÇÃO DE
ARRUAMENTO

804

TOTAL AREA (SQM)
ÁREA TOTAL (M²)

290

GROSS CONSTRUCTION AREA (SQM)
ÁREA BRUTA DE CONSTRUÇÃO (M²)

150

FOOTPRINT AREA (SQM)
ÁREA DE IMPLANTAÇÃO (M²)

220

WATERPROOFING AREA (SQM)
ÁREA IMPERMEABILIZAÇÃO (M²)

2 + BASEMENT
CAVE

MAXIMUM NUMBER FLOORS
NÚMERO MÁXIMO ANDARES




from:

The information, images and areas contained in the plans are merely indicative and may, within the scope of the licensing procedure and of the construction works, notably for administrative, technical, commercial, or legal reasons, be subject to modifications, alterations and/or adjustments without prior notice, and therefore have no contractual value.
As informações, imagens e áreas constantes das plantas são meramente indicativas e poderão, no âmbito do processo de licenciamento e de construção, nomeadamente por motivos de ordem administrativa, técnica, comercial ou legal, ser sujeitas a modificações, alterações e/ou ajustamentos sem aviso prévio, pelo que não têm qualquer valor contratual.

TWENTY ONE

VILAMOURA

PLOT 11 | LOTE 11

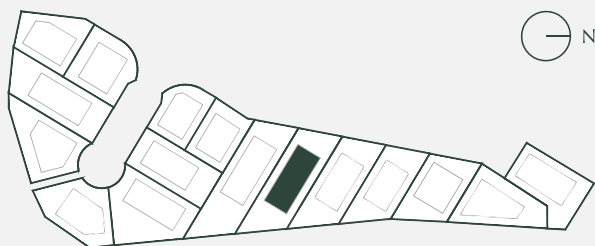

SITE PLAN LEGEND | LEGENDA LOTEAMENTO :

-  **LOT BOUNDARY**
LIMITE DO LOTE
-  **BUILDING SITE POLYGON**
POLÍGONO DE IMPLANTAÇÃO
DOS EDIFÍCIOS
-  **ACCESS TO LOTS**
ACESSO AOS LOTES
-  **SURROUNDING GREEN AREA**
ÁREA VERDE DE
ENQUADRAMENTO
-  **STREET TREE PLANTING**
ARBORIZAÇÃO DE
ARRUAMENTO

707

TOTAL AREA (SQM)
ÁREA TOTAL (M²)

290

GROSS CONSTRUCTION AREA (SQM)
ÁREA BRUTA DE CONSTRUÇÃO (M²)

150


FOOTPRINT AREA (SQM)
ÁREA DE IMPLANTAÇÃO (M²)

220

WATERPROOFING AREA (SQM)
ÁREA IMPERMEABILIZAÇÃO (M²)

2+ BASEMENT
CAVE

MAXIMUM NUMBER FLOORS
NÚMERO MÁXIMO ANDARES

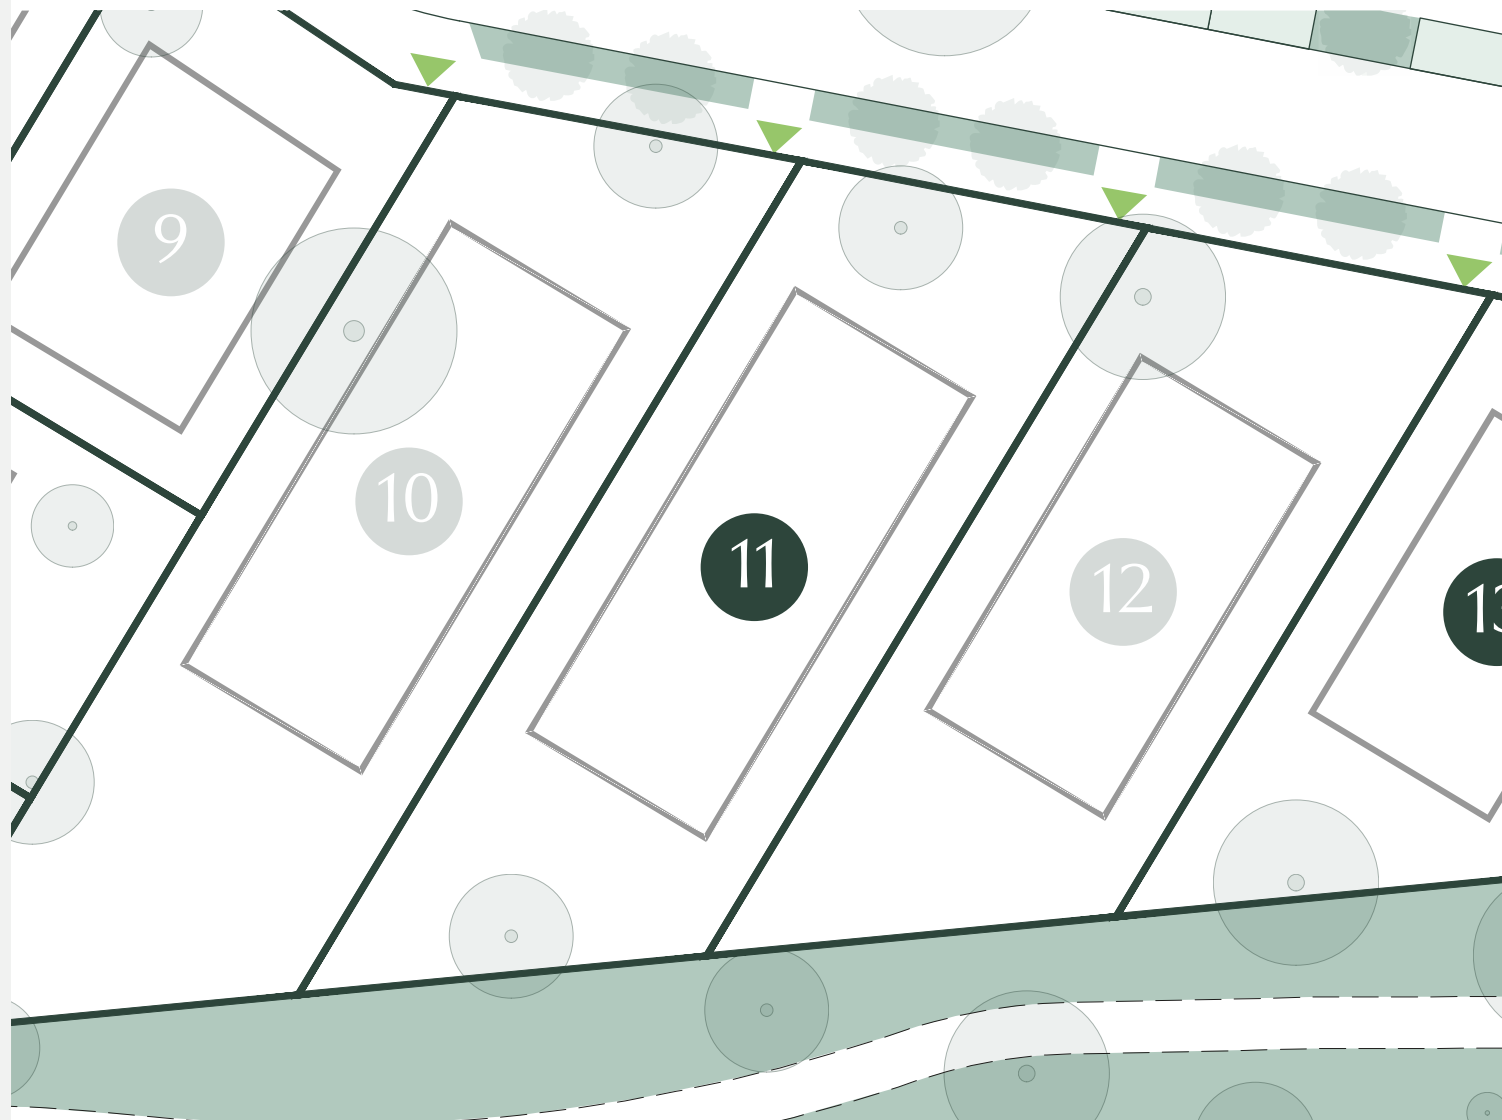


from:

The information, images and areas contained in the plans are merely indicative and may, within the scope of the licensing procedure and of the construction works, notably for administrative, technical, commercial, or legal reasons, be subject to modifications, alterations and/or adjustments without prior notice, and therefore have no contractual value.
As informações, imagens e áreas constantes das plantas são meramente indicativas e poderão, no âmbito do processo de licenciamento e de construção, nomeadamente por motivos de ordem administrativa, técnica, comercial ou legal, ser sujeitas a modificações, alterações e/ou ajustamentos sem aviso prévio, pelo que não têm qualquer valor contratual.

TWENTY ONE

VILAMOURA

PLOT 12 | LOTE 12

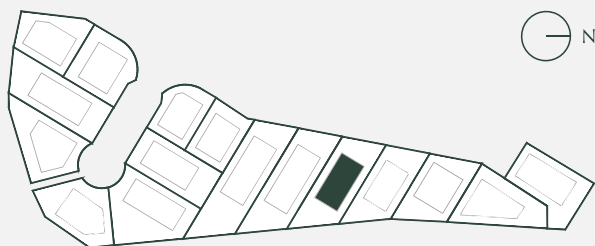

SITE PLAN LEGEND | LEGENDA LOTEAMENTO :

-  **LOT BOUNDARY**
LIMITE DO LOTE
-  **BUILDING SITE POLYGON**
POLÍGONO DE IMPLANTAÇÃO
DOS EDIFÍCIOS
-  **ACCESS TO LOTS**
ACESSO AOS LOTES
-  **SURROUNDING GREEN AREA**
ÁREA VERDE DE
ENQUADRAMENTO
-  **STREET TREE PLANTING**
ARBORIZAÇÃO DE
ARRUAMENTO


612
TOTAL AREA (SQM)
ÁREA TOTAL (M²)

280
GROSS CONSTRUCTION AREA (SQM)
ÁREA BRUTA DE CONSTRUÇÃO (M²)

150
FOOTPRINT AREA (SQM)
ÁREA DE IMPLANTAÇÃO (M²)

220
WATERPROOFING AREA (SQM)
ÁREA IMPERMEABILIZAÇÃO (M²)

2 + BASEMENT
CAVE
MAXIMUM NUMBER FLOORS
NÚMERO MÁXIMO ANDARES

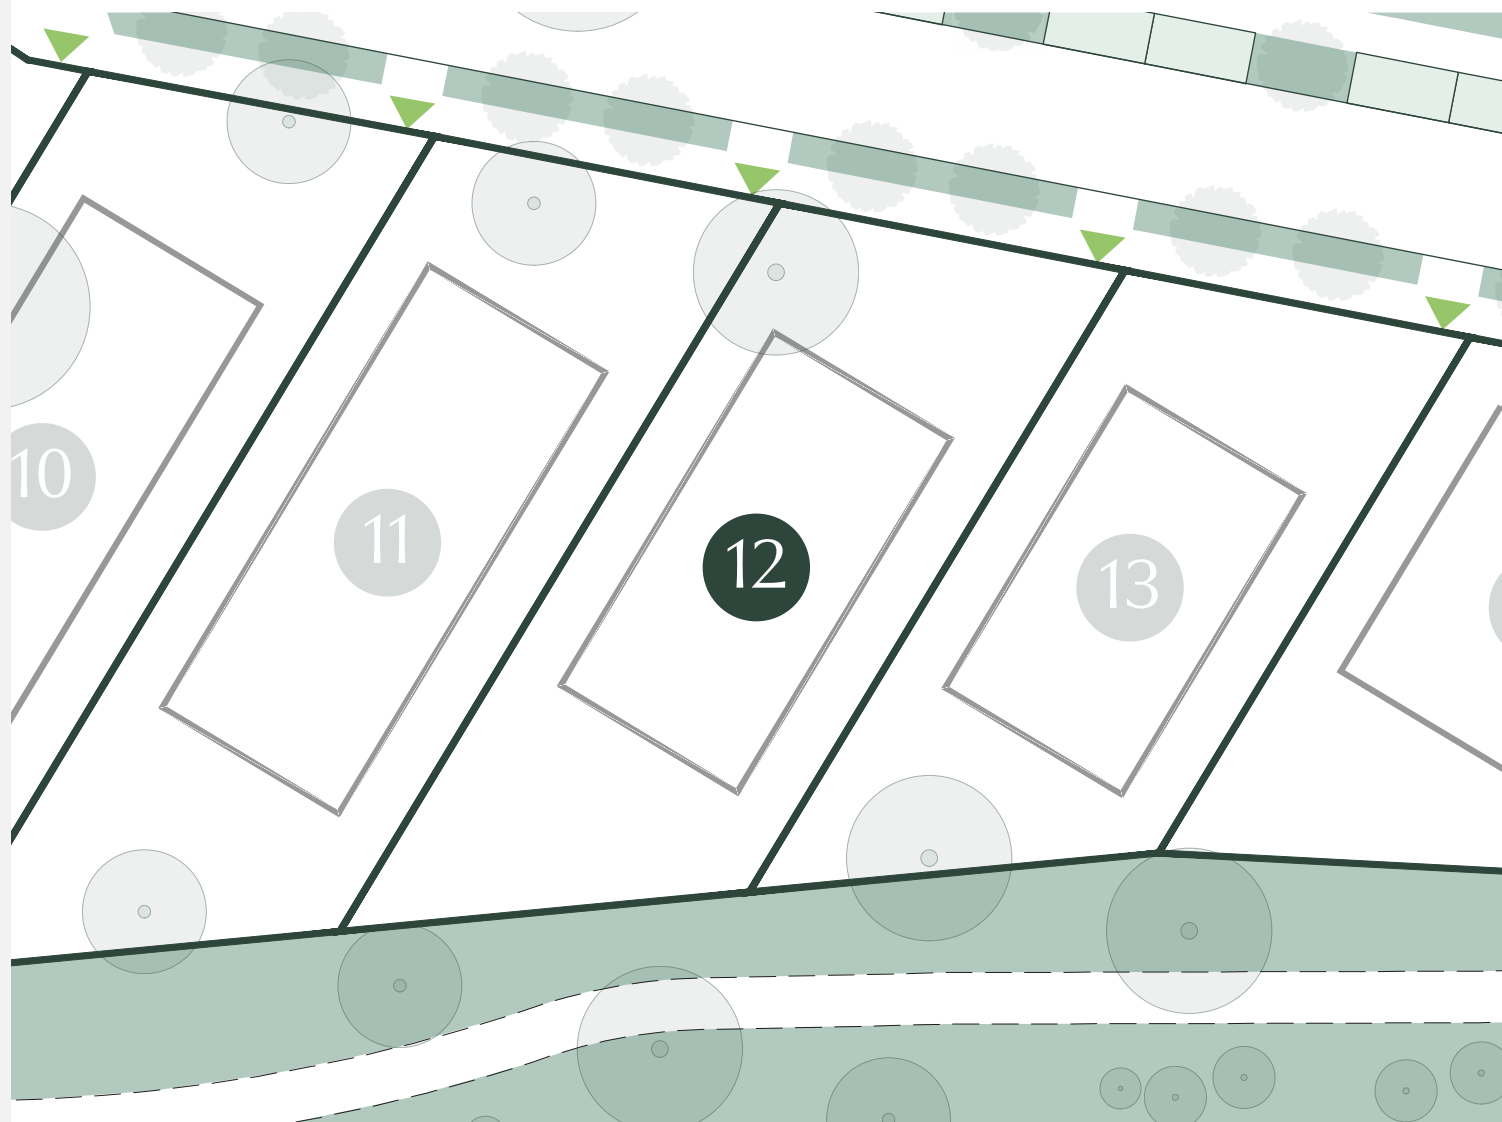


from:

The information, images and areas contained in the plans are merely indicative and may, within the scope of the licensing procedure and of the construction works, notably for administrative, technical, commercial, or legal reasons, be subject to modifications, alterations and/or adjustments without prior notice, and therefore have no contractual value.
As informações, imagens e áreas constantes das plantas são meramente indicativas e poderão, no âmbito do processo de licenciamento e de construção, nomeadamente por motivos de ordem administrativa, técnica, comercial ou legal, ser sujeitas a modificações, alterações e/ou ajustamentos sem aviso prévio, pelo que não têm qualquer valor contratual.

TWENTY ONE

VILAMOURA

PLOT 13 | LOTE 13

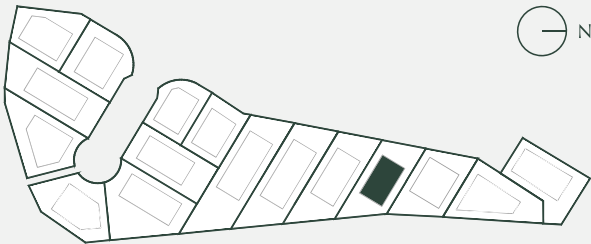

SITE PLAN LEGEND | LEGENDA LOTEAMENTO :

-  LOT BOUNDARY
LIMITE DO LOTE
-  BUILDING SITE POLYGON
POLÍGONO DE IMPLANTAÇÃO
DOS EDIFÍCIOS
-  ACCESS TO LOTS
ACESSO AOS LOTES
-  SURROUNDING GREEN AREA
ÁREA VERDE DE
ENQUADRAMENTO
-  STREET TREE PLANTING
ARBORIZAÇÃO DE
ARRUAMENTO


515
TOTAL AREA (SQM)
ÁREA TOTAL (M²)

240
GROSS CONSTRUCTION AREA (SQM)
ÁREA BRUTA DE CONSTRUÇÃO (M²)

150
FOOTPRINT AREA (SQM)
ÁREA DE IMPLANTAÇÃO (M²)

220
WATERPROOFING AREA (SQM)
ÁREA IMPERMIABILIZAÇÃO (M²)

2 + BASEMENT
CAVE
MAXIMUM NUMBER FLOORS
NÚMERO MÁXIMO ANDARES

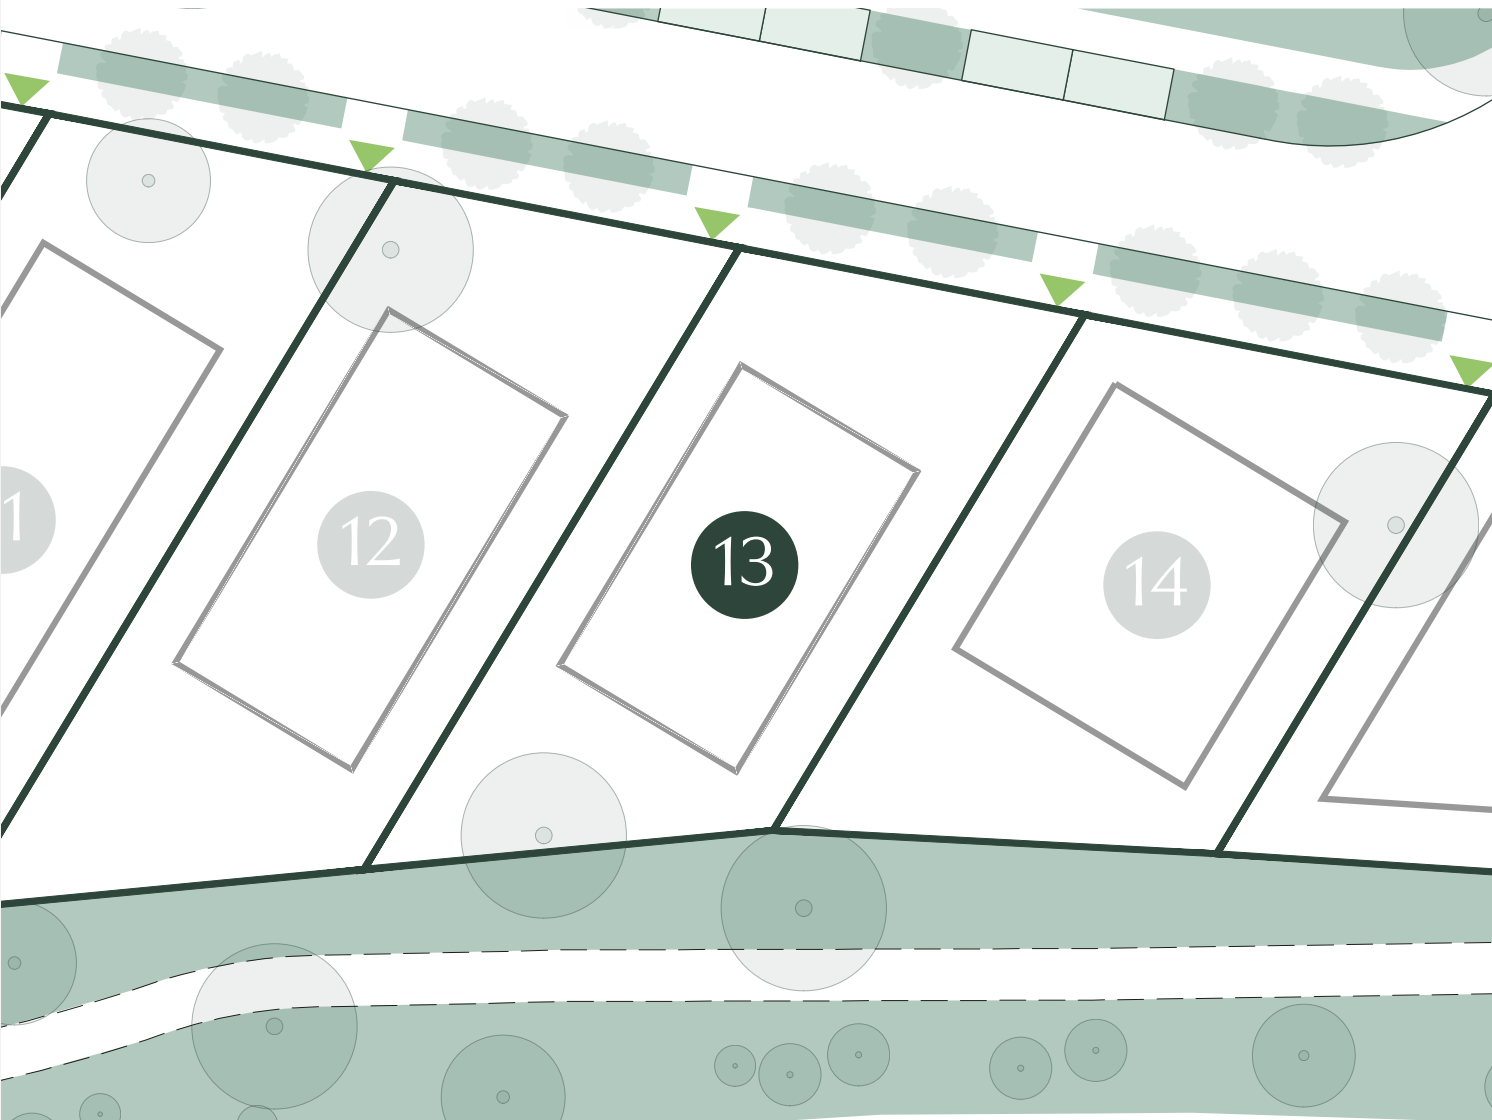


from:

The information, images and areas contained in the plans are merely indicative and may, within the scope of the licensing procedure and of the construction works, notably for administrative, technical, commercial, or legal reasons, be subject to modifications, alterations and/or adjustments without prior notice, and therefore have no contractual value.
As informações, imagens e áreas constantes das plantas são meramente indicativas e poderão, no âmbito do processo de licenciamento e de construção, nomeadamente por motivos de ordem administrativa, técnica, comercial ou legal, ser sujeitas a modificações, alterações e/ou ajustamentos sem aviso prévio, pelo que não têm qualquer valor contratual.

TWENTY ONE

VILAMOURA

PLOT 14 | LOTE 14

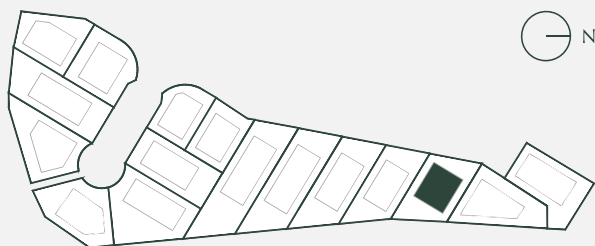

SITE PLAN LEGEND | LEGENDA LOTEAMENTO :

-  **LOT BOUNDARY**
LIMITE DO LOTE
-  **BUILDING SITE POLYGON**
POLÍGONO DE IMPLANTAÇÃO
DOS EDIFÍCIOS
-  **ACCESS TO LOTS**
ACESSO AOS LOTES
-  **SURROUNDING GREEN AREA**
ÁREA VERDE DE
ENQUADRAMENTO
-  **STREET TREE PLANTING**
ARBORIZAÇÃO DE
ARRUAMENTO


524
TOTAL AREA (SQM)
ÁREA TOTAL (M²)

240
GROSS CONSTRUCTION AREA (SQM)
ÁREA BRUTA DE CONSTRUÇÃO (M²)

150
FOOTPRINT AREA (SQM)
ÁREA DE IMPLANTAÇÃO (M²)

220
WATERPROOFING AREA (SQM)
ÁREA IMPERMEABILIZAÇÃO (M²)

2 + BASEMENT
CAVE
MAXIMUM NUMBER FLOORS
NÚMERO MÁXIMO ANDARES

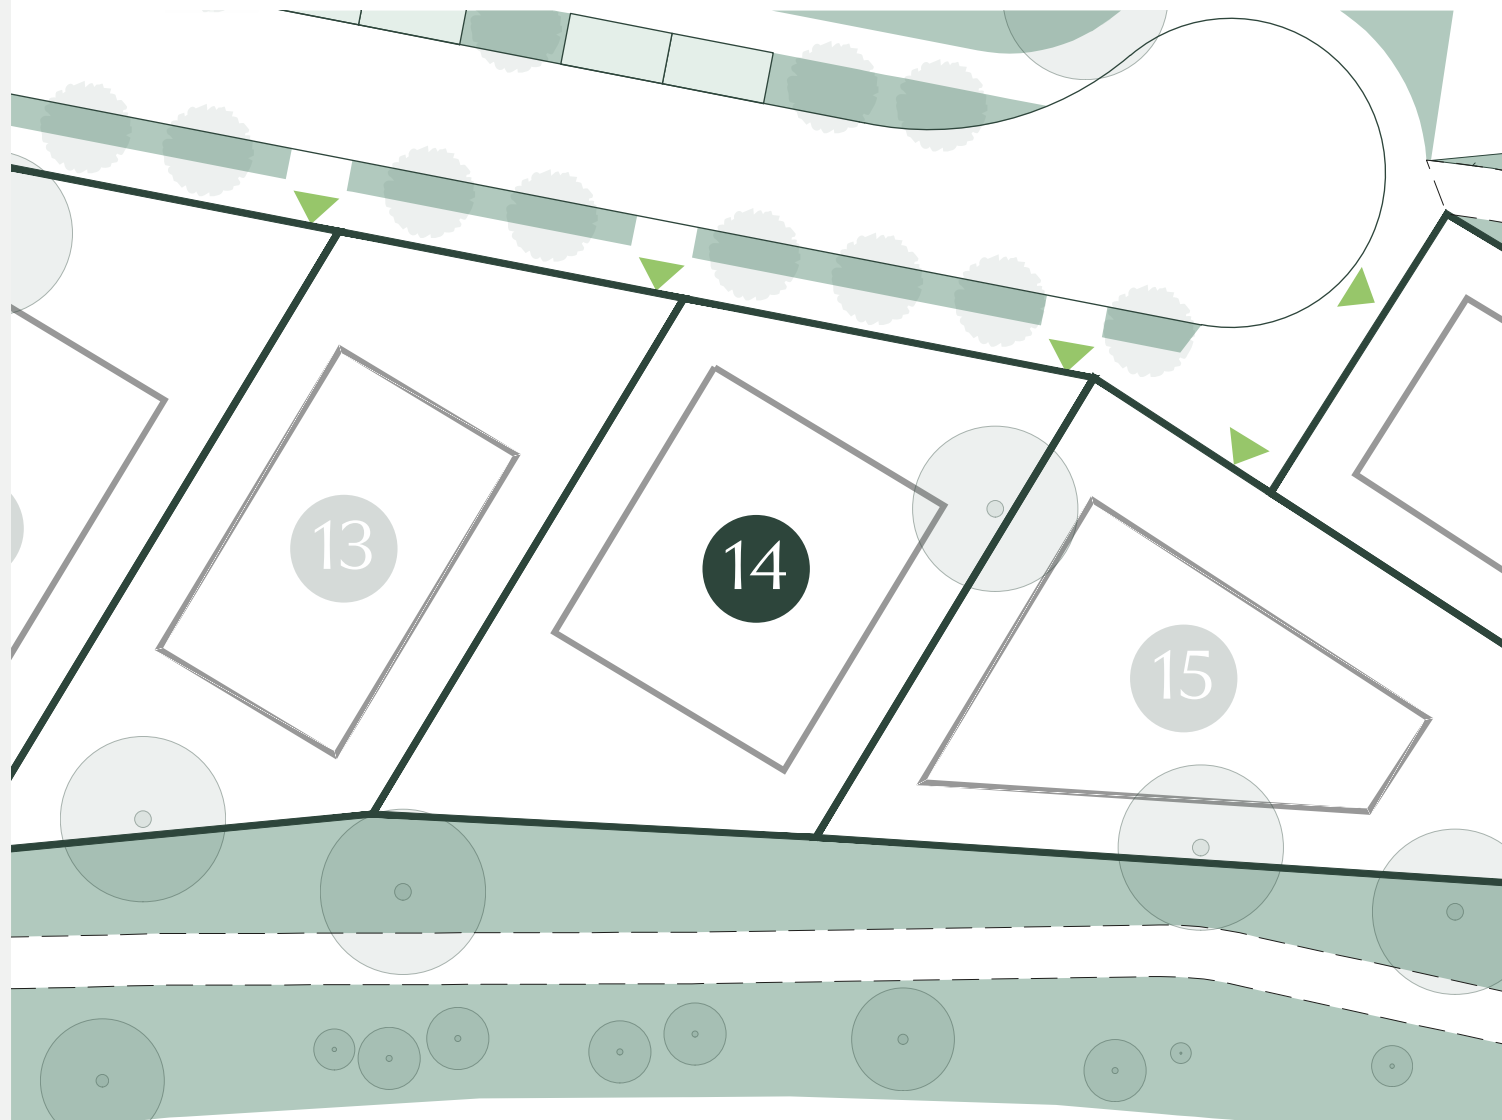


from:

The information, images and areas contained in the plans are merely indicative and may, within the scope of the licensing procedure and of the construction works, notably for administrative, technical, commercial, or legal reasons, be subject to modifications, alterations and/or adjustments without prior notice, and therefore have no contractual value.
As informações, imagens e áreas constantes das plantas são meramente indicativas e poderão, no âmbito do processo de licenciamento e de construção, nomeadamente por motivos de ordem administrativa, técnica, comercial ou legal, ser sujeitas a modificações, alterações e/ou ajustamentos sem aviso prévio, pelo que não têm qualquer valor contratual.

TWENTY ONE

VILAMOURA

PLOT 15 | LOTE 15

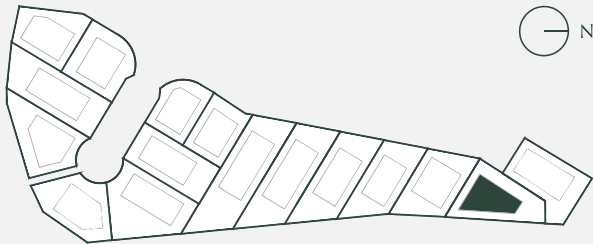

SITE PLAN LEGEND | LEGENDA LOTEAMENTO :

-  LOT BOUNDARY
LIMITE DO LOTE
-  BUILDING SITE POLYGON
POLÍGONO DE IMPLANTAÇÃO
DOS EDIFÍCIOS
-  ACCESS TO LOTS
ACESSO AOS LOTES
-  SURROUNDING GREEN AREA
ÁREA VERDE DE
ENQUADRAMENTO
-  STREET TREE PLANTING
ARBORIZAÇÃO DE
ARRUAMENTO

552

TOTAL AREA (SQM)
ÁREA TOTAL (M²)

240

GROSS CONSTRUCTION AREA (SQM)
ÁREA BRUTA DE CONSTRUÇÃO (M²)

150


FOOTPRINT AREA (SQM)
ÁREA DE IMPLANTAÇÃO (M²)

220

WATERPROOFING AREA (SQM)
ÁREA IMPERMEABILIZAÇÃO (M²)

2+ BASEMENT
CAVE

MAXIMUM NUMBER FLOORS
NÚMERO MÁXIMO ANDARES

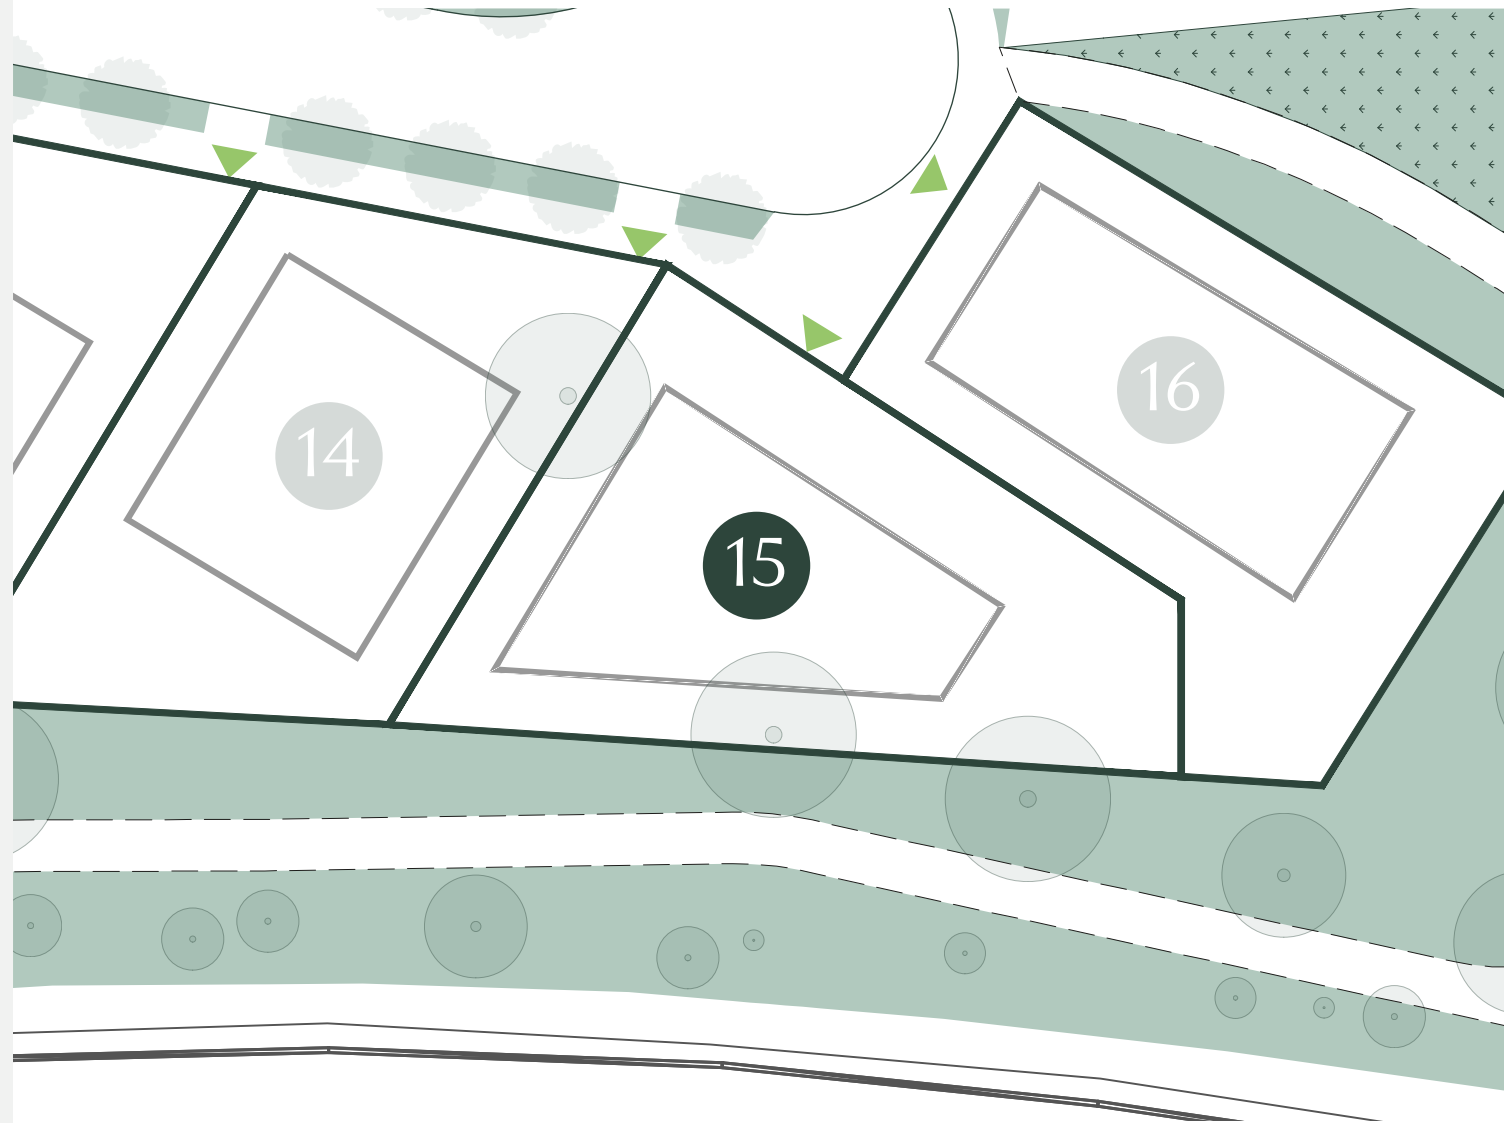


from:

The information, images and areas contained in the plans are merely indicative and may, within the scope of the licensing procedure and of the construction works, notably for administrative, technical, commercial, or legal reasons, be subject to modifications, alterations and/or adjustments without prior notice, and therefore have no contractual value.
As informações, imagens e áreas constantes das plantas são meramente indicativas e poderão, no âmbito do processo de licenciamento e de construção, nomeadamente por motivos de ordem administrativa, técnica, comercial ou legal, ser sujeitas a modificações, alterações e/ou ajustamentos sem aviso prévio, pelo que não têm qualquer valor contratual.

TWENTY ONE

VILAMOURA

PLOT 16 | LOTE 16

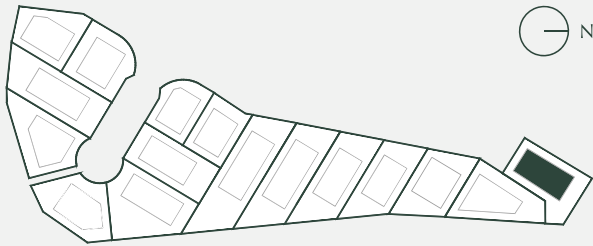

SITE PLAN LEGEND | LEGENDA LOTEAMENTO :

-  **LOT BOUNDARY**
LIMITE DO LOTE
-  **BUILDING SITE POLYGON**
POLÍGONO DE IMPLANTAÇÃO
DOS EDIFÍCIOS
-  **ACCESS TO LOTS**
ACESSO AOS LOTES
-  **SURROUNDING GREEN AREA**
ÁREA VERDE DE
ENQUADRAMENTO
-  **STREET TREE PLANTING**
ARBORIZAÇÃO DE
ARRUAMENTO


546
TOTAL AREA (SQM)
ÁREA TOTAL (M²)

240
GROSS CONSTRUCTION AREA (SQM)
ÁREA BRUTA DE CONSTRUÇÃO (M²)

150
FOOTPRINT AREA (SQM)
ÁREA DE IMPLANTAÇÃO (M²)

220
WATERPROOFING AREA (SQM)
ÁREA IMPERMEABILIZAÇÃO (M²)

2 + BASEMENT
CAVE
MAXIMUM NUMBER FLOORS
NÚMERO MÁXIMO ANDARES

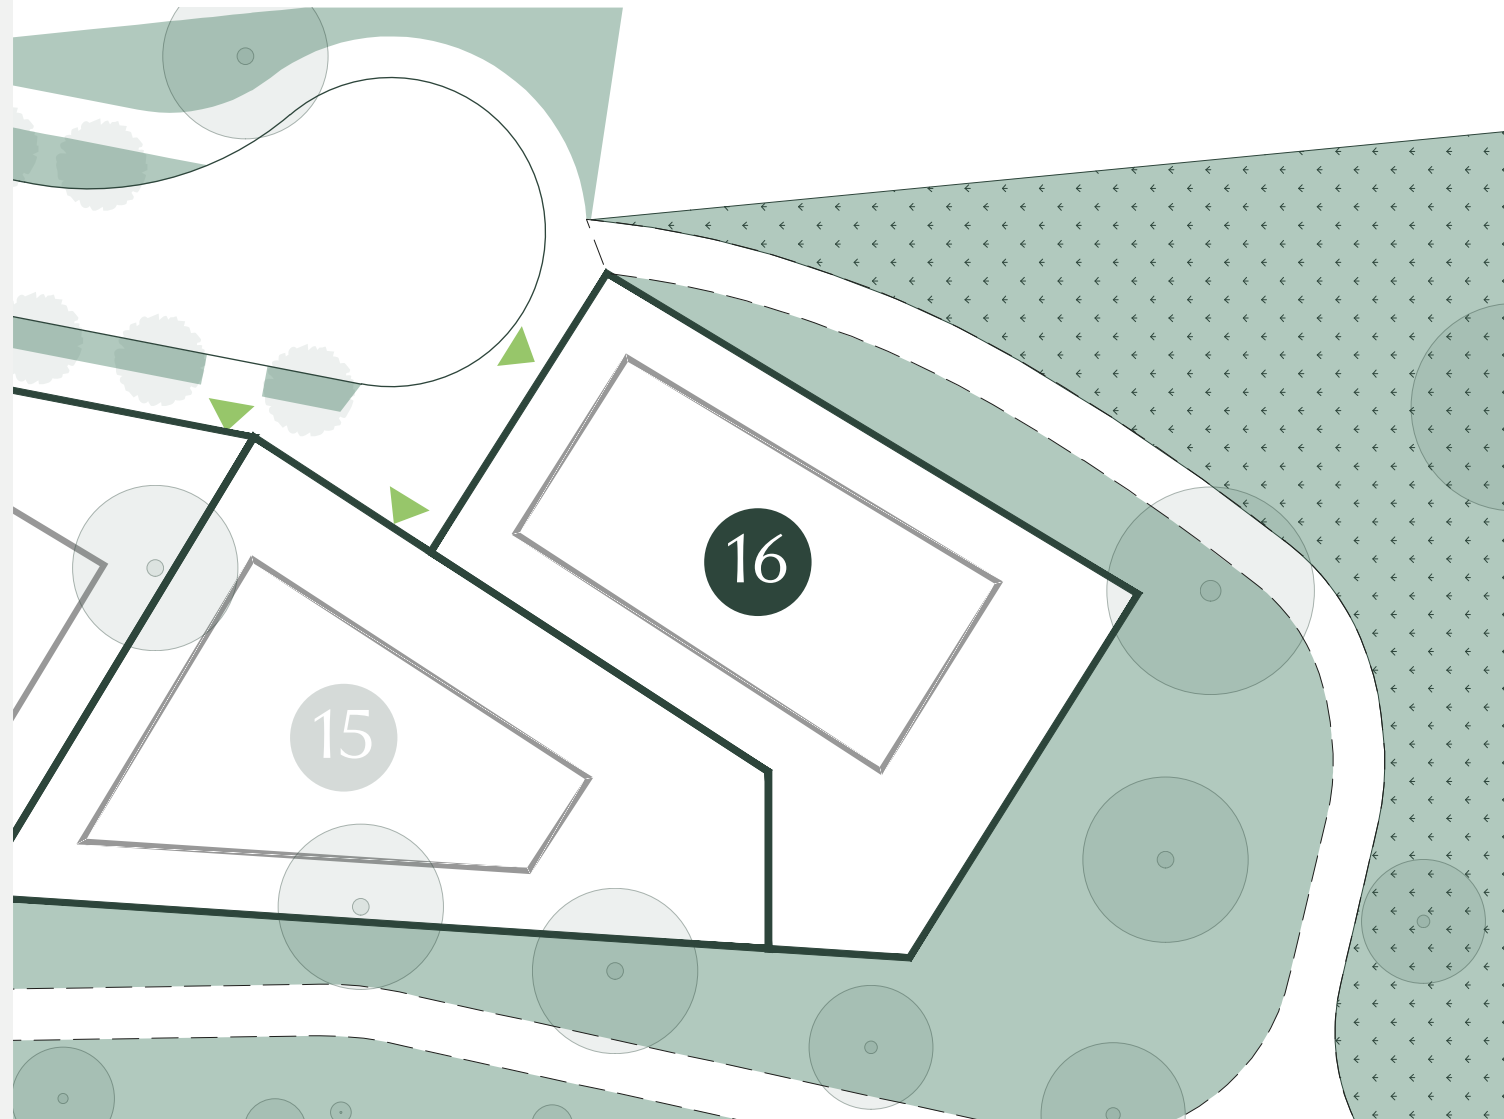

from:

The information, images and areas contained in the plans are merely indicative and may, within the scope of the licensing procedure and of the construction works, notably for administrative, technical, commercial, or legal reasons, be subject to modifications, alterations and/or adjustments without prior notice, and therefore have no contractual value.
As informações, imagens e áreas constantes das plantas são meramente indicativas e poderão, no âmbito do processo de licenciamento e de construção, nomeadamente por motivos de ordem administrativa, técnica, comercial ou legal, ser sujeitas a modificações, alterações e/ou ajustamentos sem aviso prévio, pelo que não têm qualquer valor contratual.

TWENTY ONE

*VILAMOURA

+351 914 071 129 | sales@vilamouraworld.com
vilamouraworld.com